


ELEWACJA WSCHODNIA



ELEWACJA ZACHODNIA

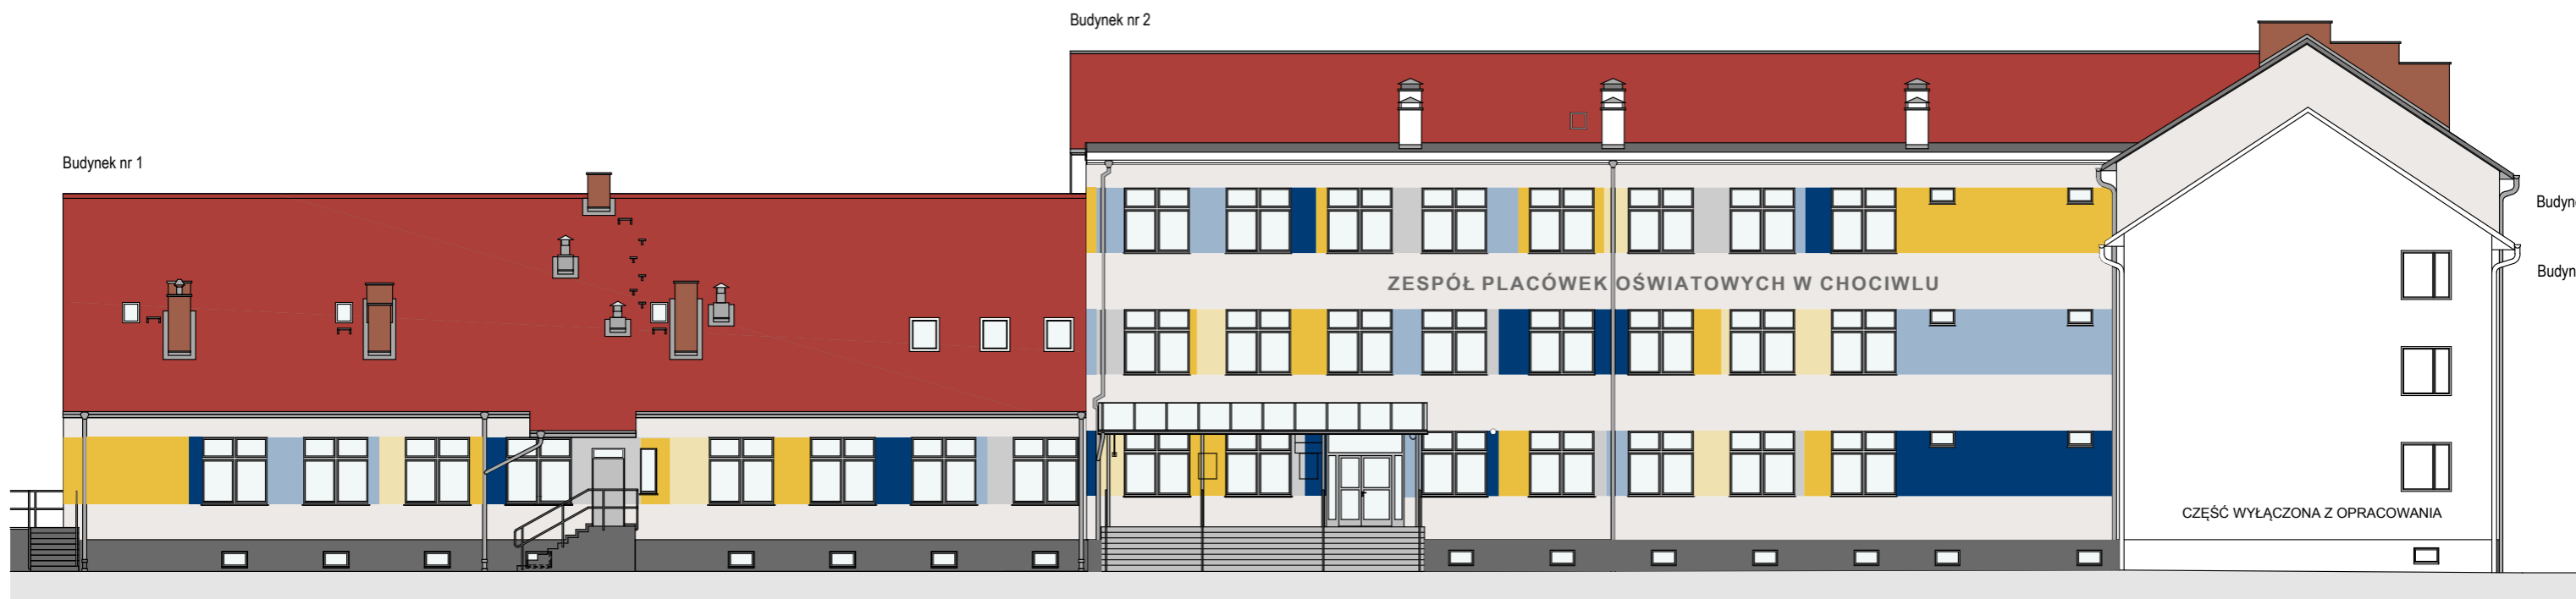